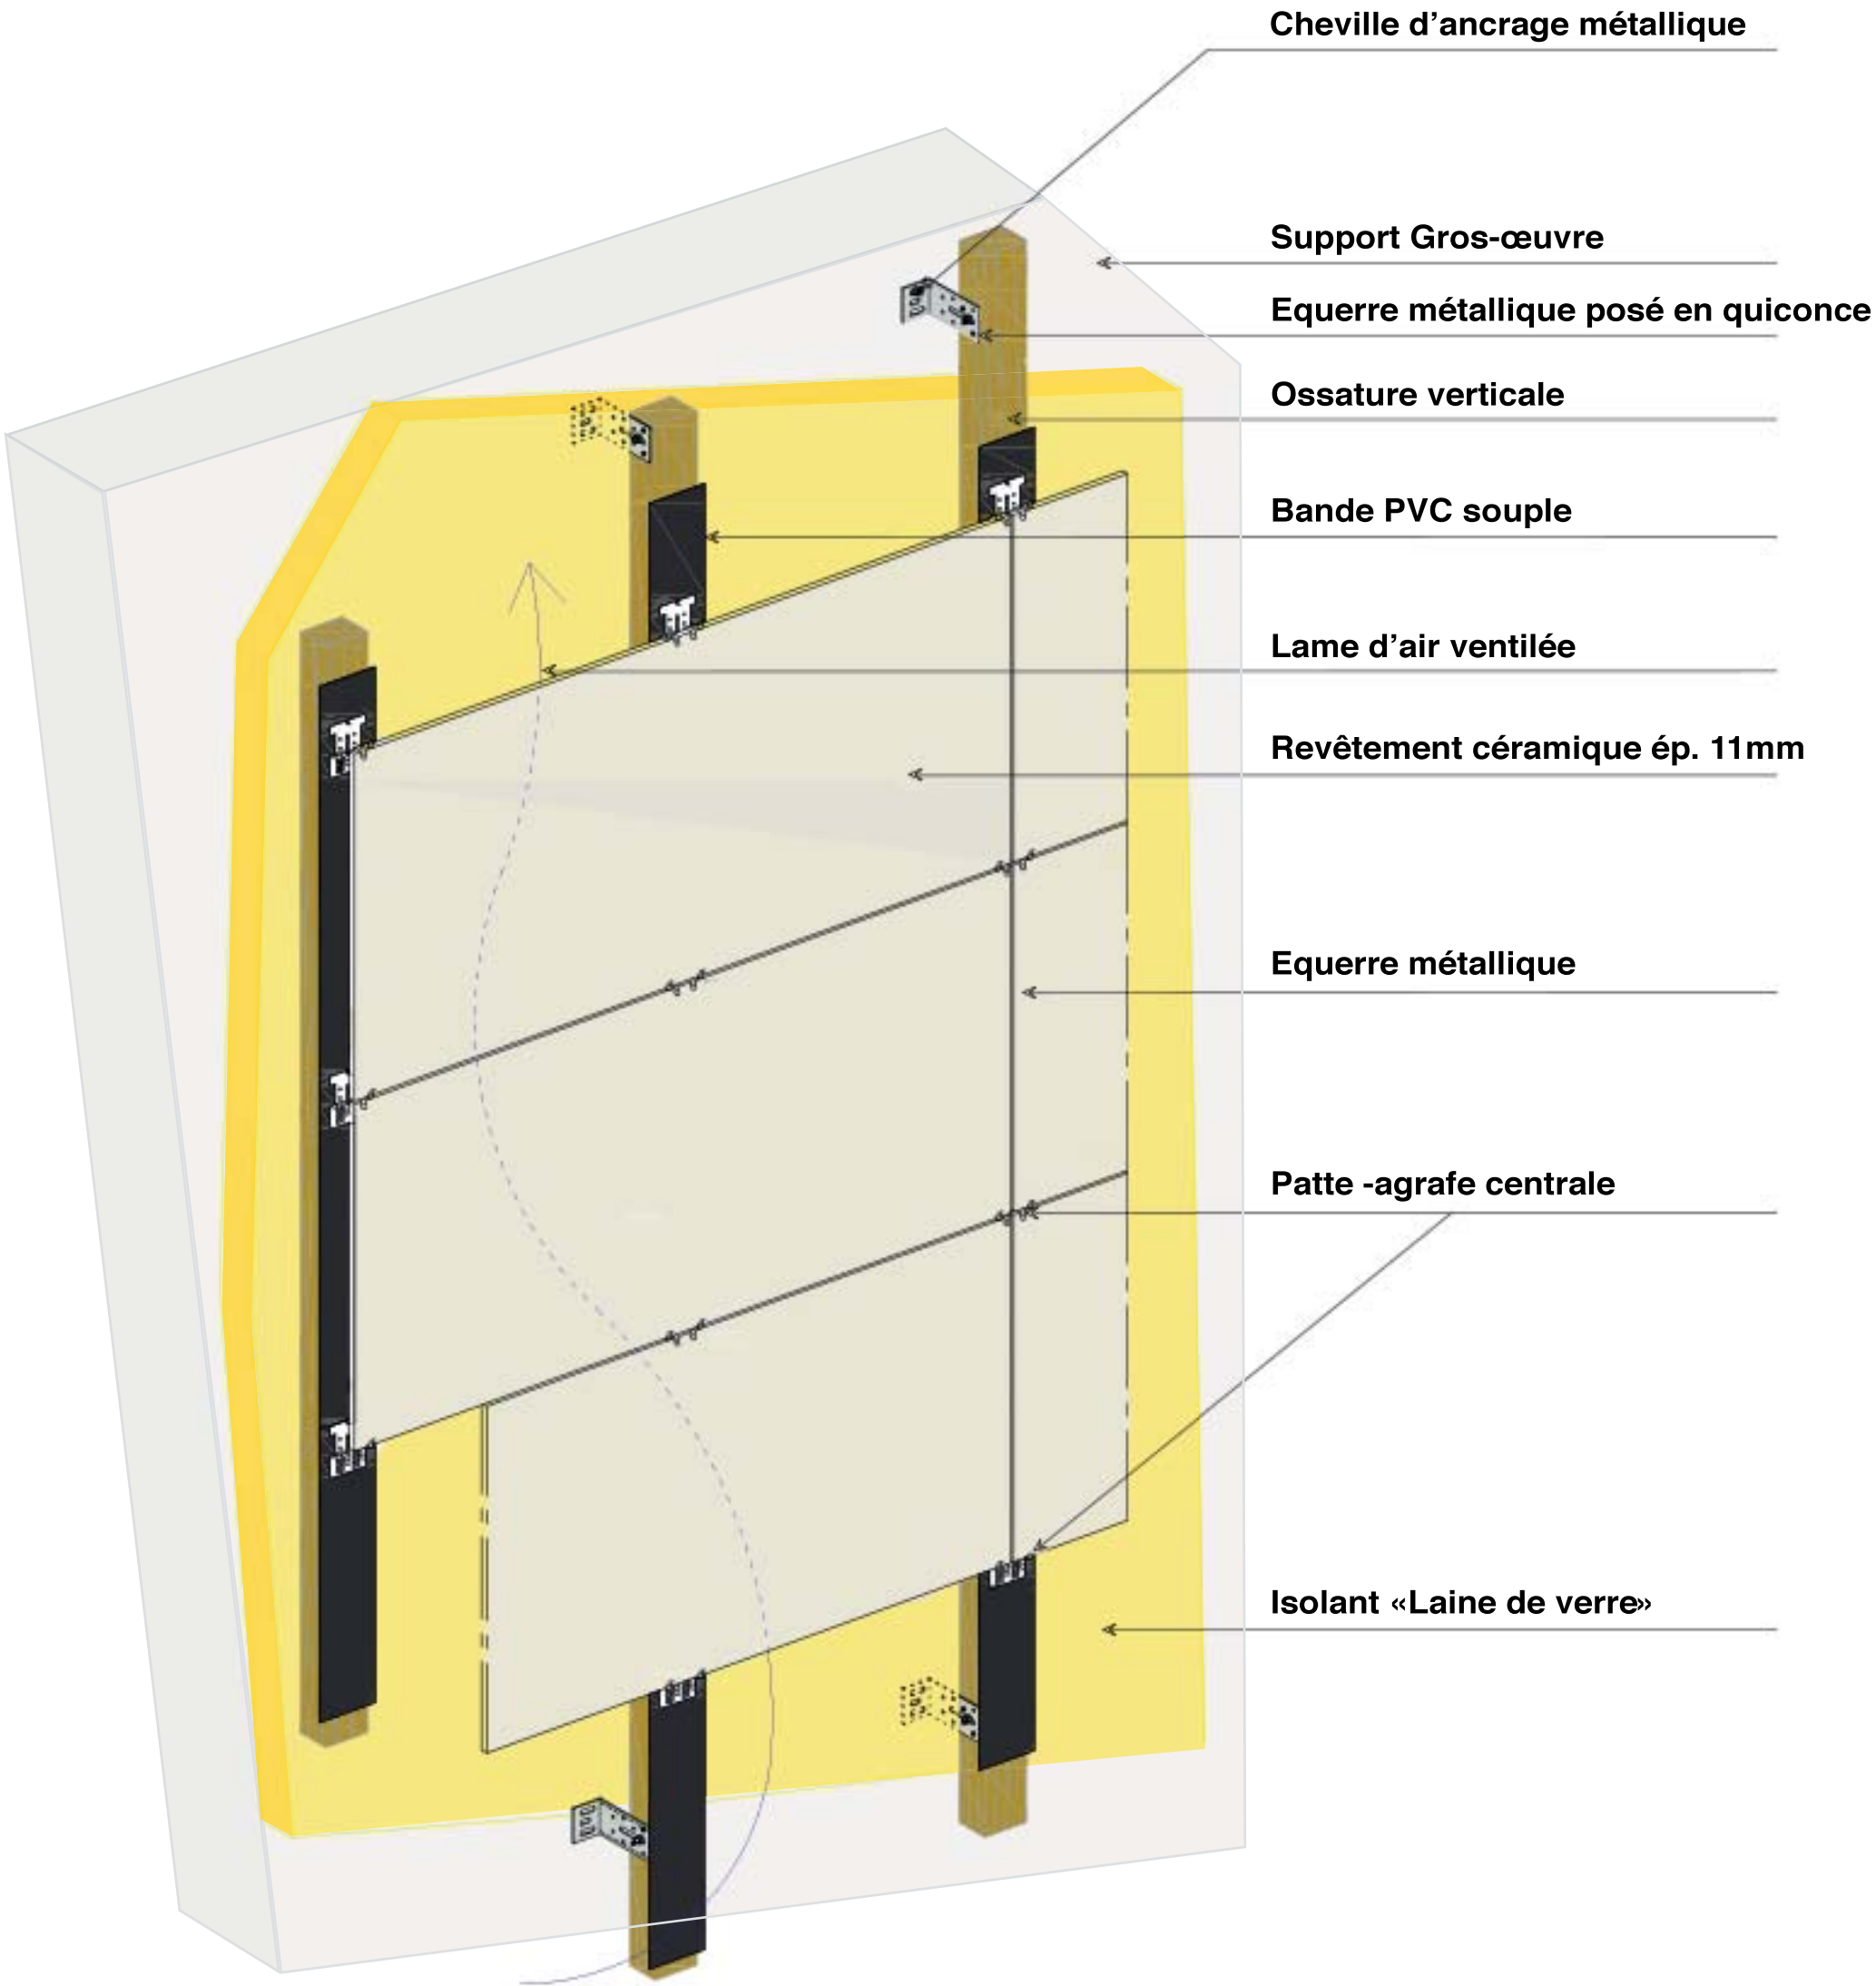
Cheville d'ancrage métallique
Support Gros-œuvre
Equerre métallique posé en quiconce
Ossature verticale
Bande PVC souple
Lame d'air ventilée
Revêtement céramique ép. 11mm
Equerre métallique
Patte -agrafe centrale
Isolant «Laine de verre»